

ТАПЧАН

НА ЛЕНИНГРАДСКОМ ШОССЕ
1-й этаж


М

РЕЧНОЙ ВОКЗАЛ
Ленинградское шоссе, д. 112



+7 495 233-99-03

КОЛИЧЕСТВО ПОСАДОЧНЫХ МЕСТ
Веранда - 57
Зал - 74

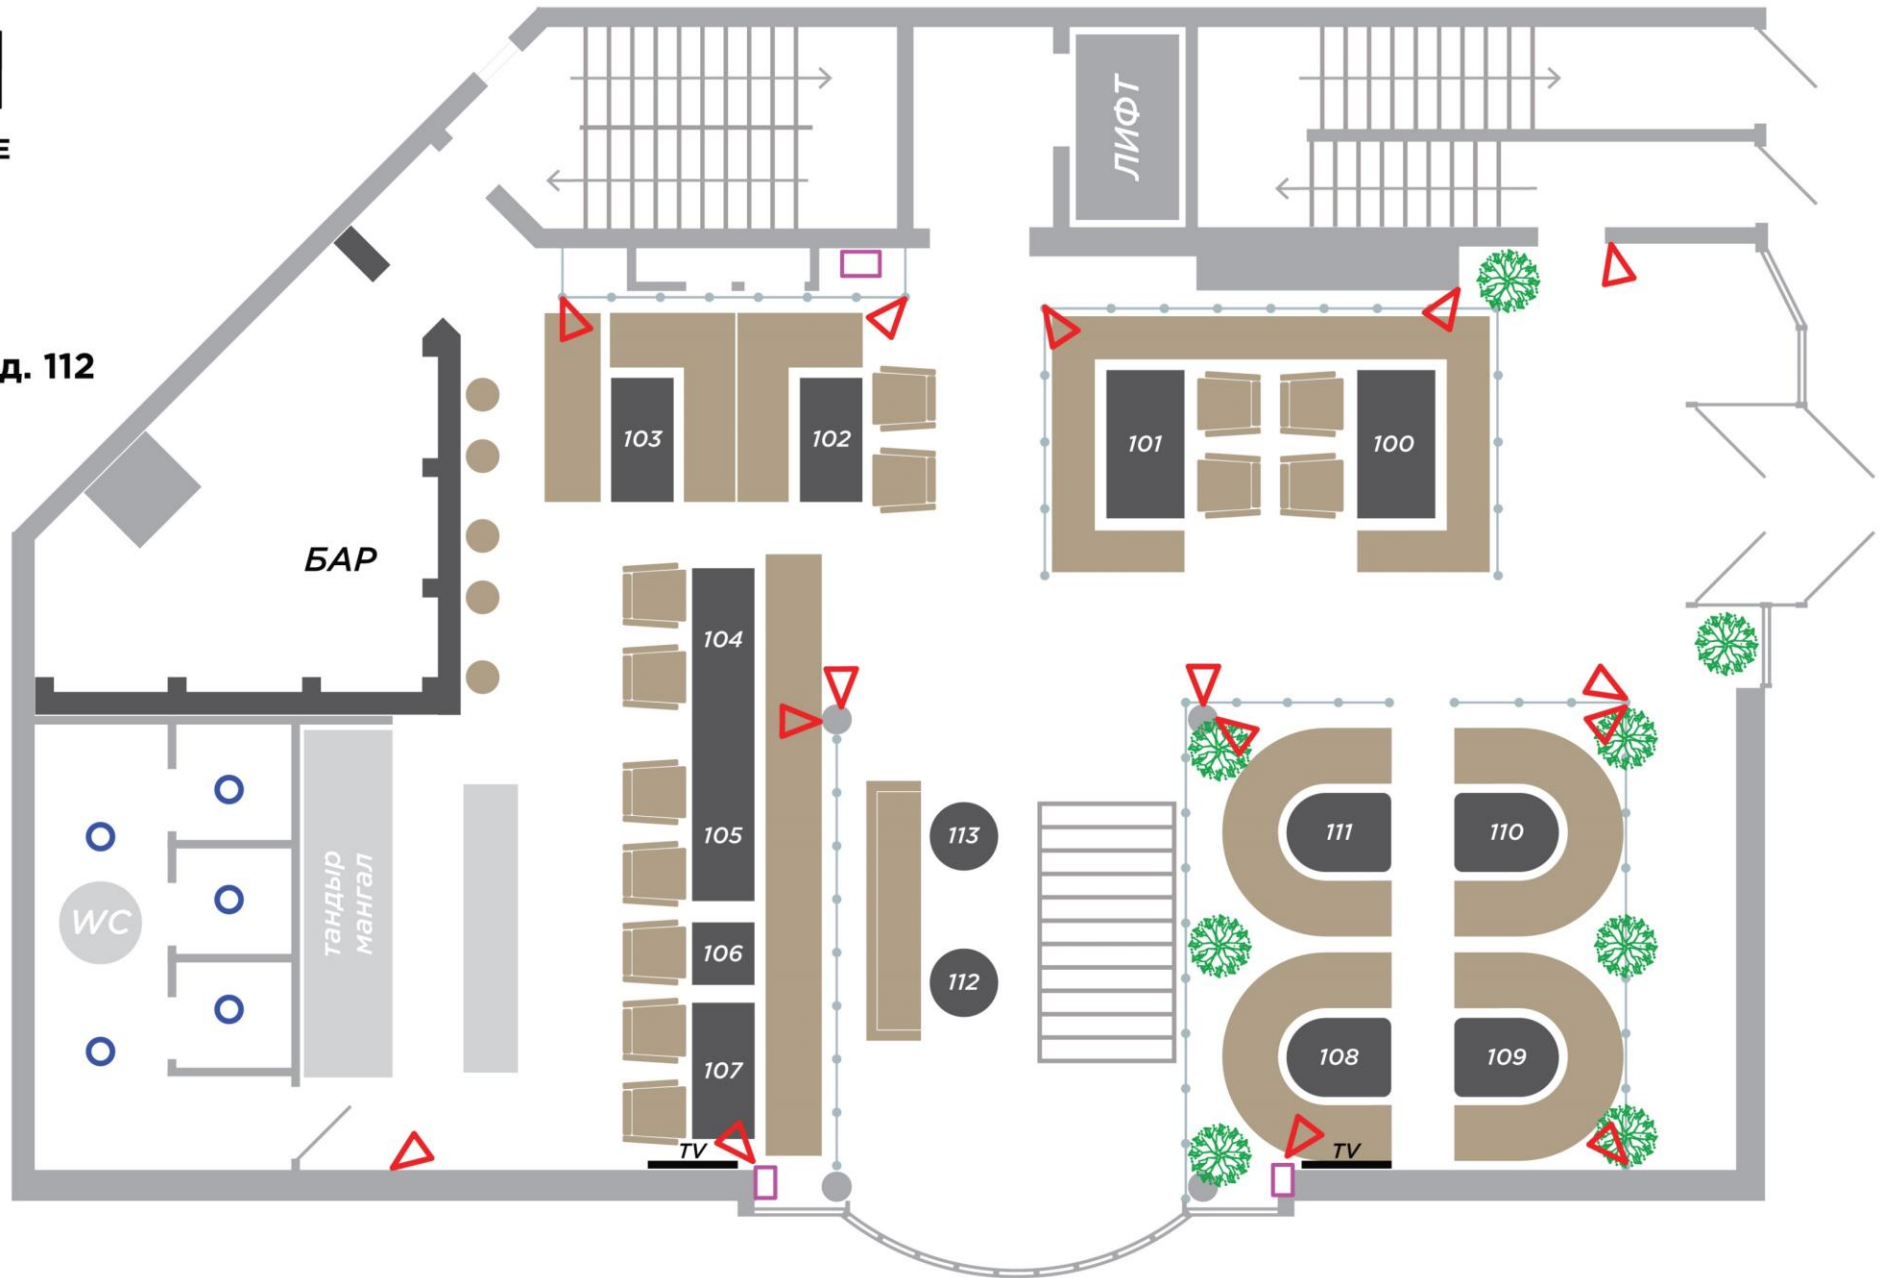

Динамик настенный APART MASK4, 15 шт.



Динамик потолочный Ø183мм APART CM6, 5 шт.



Сабвуфер APART SUBA165, 3 шт.



Плазменная панель SAMSUNG 48"

ТАПЧАН

НА ЛЕНИНГРАДСКОМ ШОССЕ
2-й этаж

М

РЕЧНОЙ ВОКЗАЛ
Ленинградское шоссе, д. 112



+7 495 233-99-03

КОЛИЧЕСТВО ПОСАДОЧНЫХ МЕСТ
120



Динамик настенный APART MASK4, 16 шт.



Динамик потолочный Ø183мм APART CM20, 8 шт.



Динамик потолочный Ø183мм APART CM6, 1 шт.



Сабвуфер APART SUB2400, 4 шт.



Стойка общая на два этажа:

- Предусилитель (Pm 7400 / APart)
- Усилитель (Champ-4 / APart), 5 шт.
- Усилитель APART PUBDRIVE-2000, 1 шт.
- Усилитель APART MA65 (туалет), 1 шт.
- Матричный коммутатор Cypress CMPRO-4H4H, 1 шт.



DJ пульт Pioneer DJ mixer DJM 800



Проектор VIVITEK D966HD-WT




Экран Digis Ellipse DSEES-16905 3x1,8м



Шар зеркальный Nightsun, 13 шт.



Плазменная панель SAMSUNG 48", 1 шт.

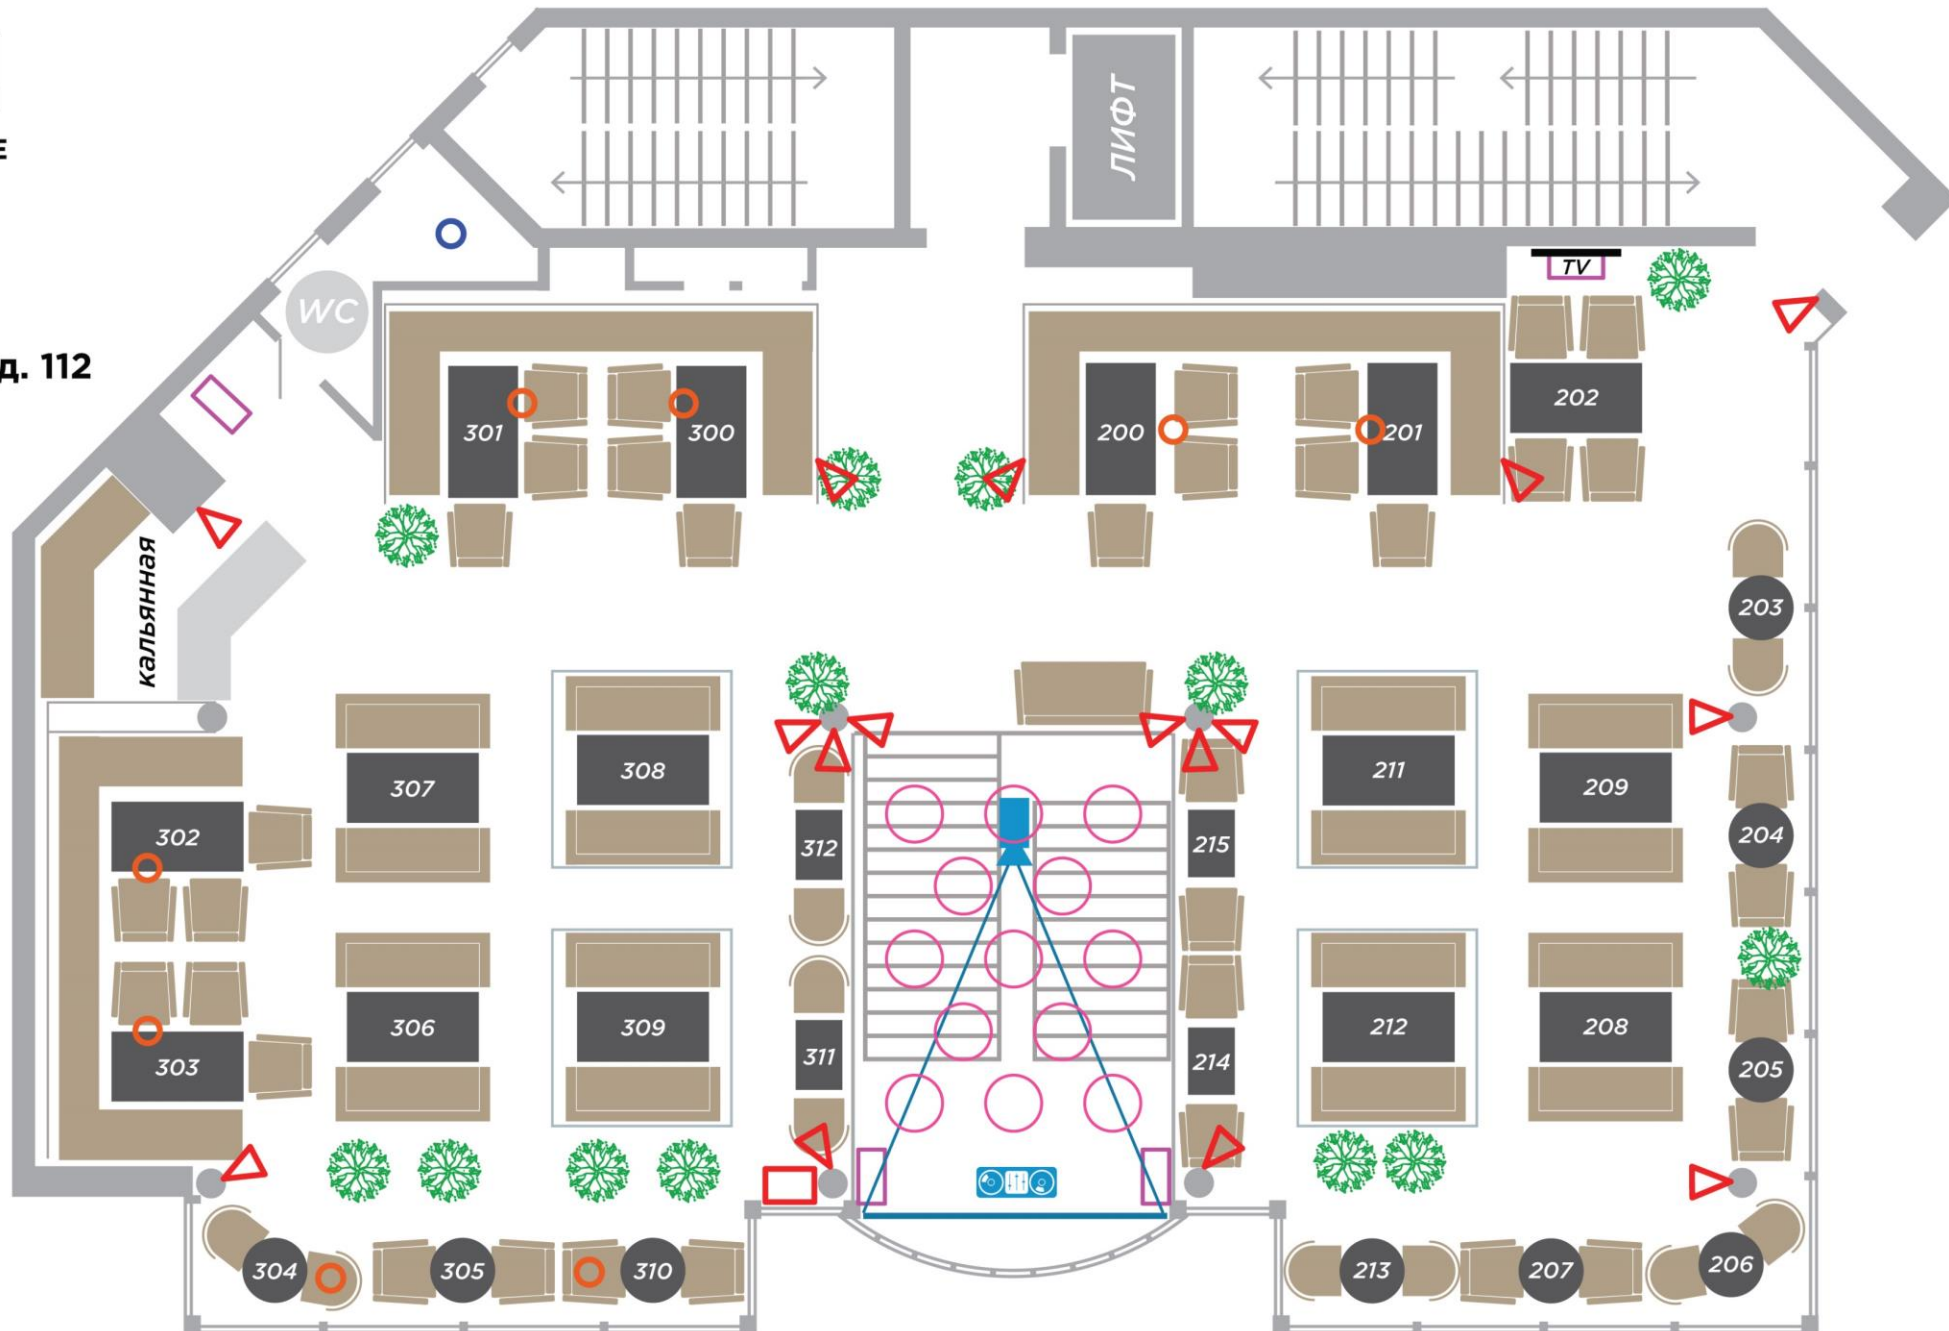

ТАПЧАН

НА ЛЕНИНГРАДСКОМ ШОССЕ
1-й этаж



РЕЧНОЙ ВОКЗАЛ
Ленинградское шоссе, д. 112



+7 495 233-99-03

КОЛИЧЕСТВО ПОСАДОЧНЫХ МЕСТ
Казаке - 40
Банкетный зал - 55

- Акустическая система APART Ovo5, 6 шт.
- Акустическая система Elektrivoice ZX12P, 5 шт.
+ сабвуфер
- Акустическая система Nova VS15, 2 шт.
- Сабвуфер Nova VS18SUB, 2 шт.
- Сабвуфер APART SUBLITE, 2 шт.
- Стойка + пульт звукорежисера X32 Producer
- Система караоке Evolution Pro2
- Световой пульт DMX1216 Operator
- Стойка банкетный зал ELECCTOVOICE
- Генератор дыма
- Софиты LED PAR 5x12w rgbauv
- Проектор OptimaPT26
- Экран
- Головы световые LED SPOT PRO 90
- Плазменная панель SAMSUNG 48", 3 шт.

